

EXTENSION DE L'ECOLE DE LA COMMUNE DE ST VERAND

69620 SAINT VÉRAND

PERMIS DE
CONSTRUIRE


PC 3

SARL BARTHELEMY CEZARD & Associés ARCHITECTES
12 rue J.B. Durand 69100 VILLEURBANNE T: 04 72 65 72 12 F: 04 72 65 72 11

PROJET

REZ DE CHAUSSEE

ECH 1/200ème
01/10/2012

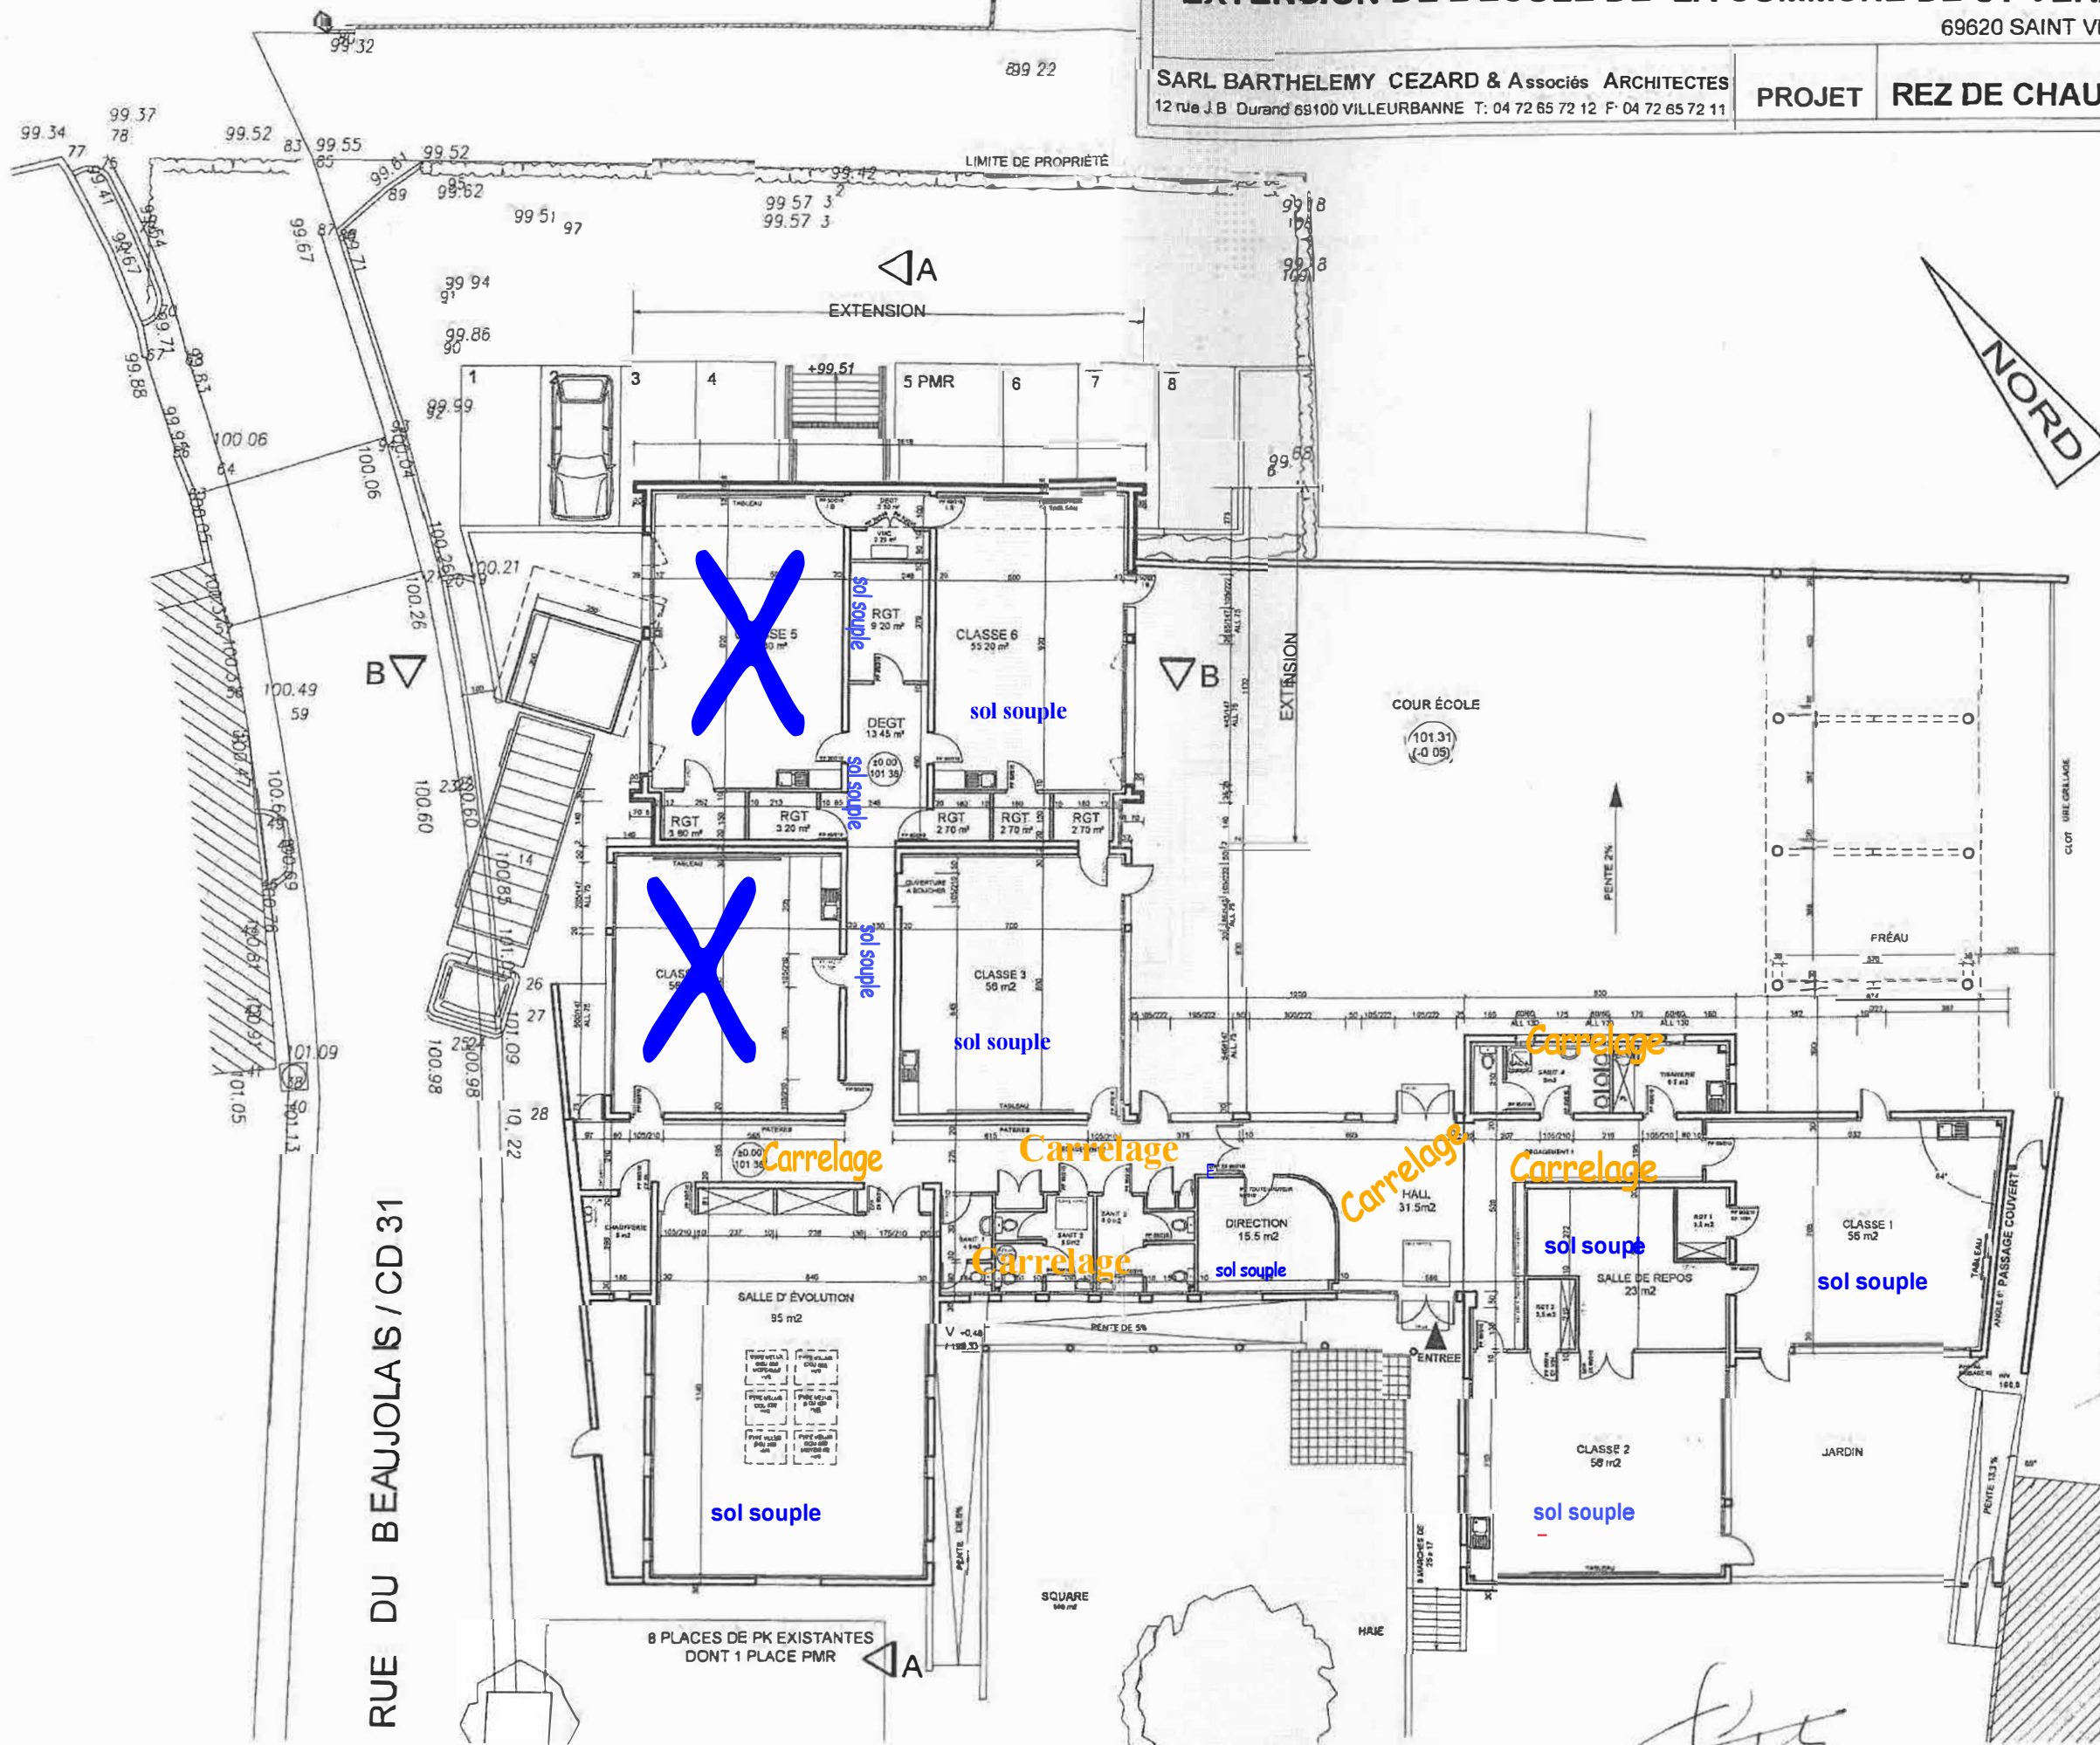

RUE DU BEAUJOLAIS / CD 31

SARL BARTHELEMY CEZARD & Associés
ARCHITECTES
12 Rue J.B. Durand 69100 VILLEURBANNE
T 04 72 65 72 12 F 04 72 65 72 11
SIRET 4133377200001